


# STRALCIO PLANIMETRIA SEZIONE III scala 1:200

individuazione n° 84 campetti a terra dim. 145 X 290 cm

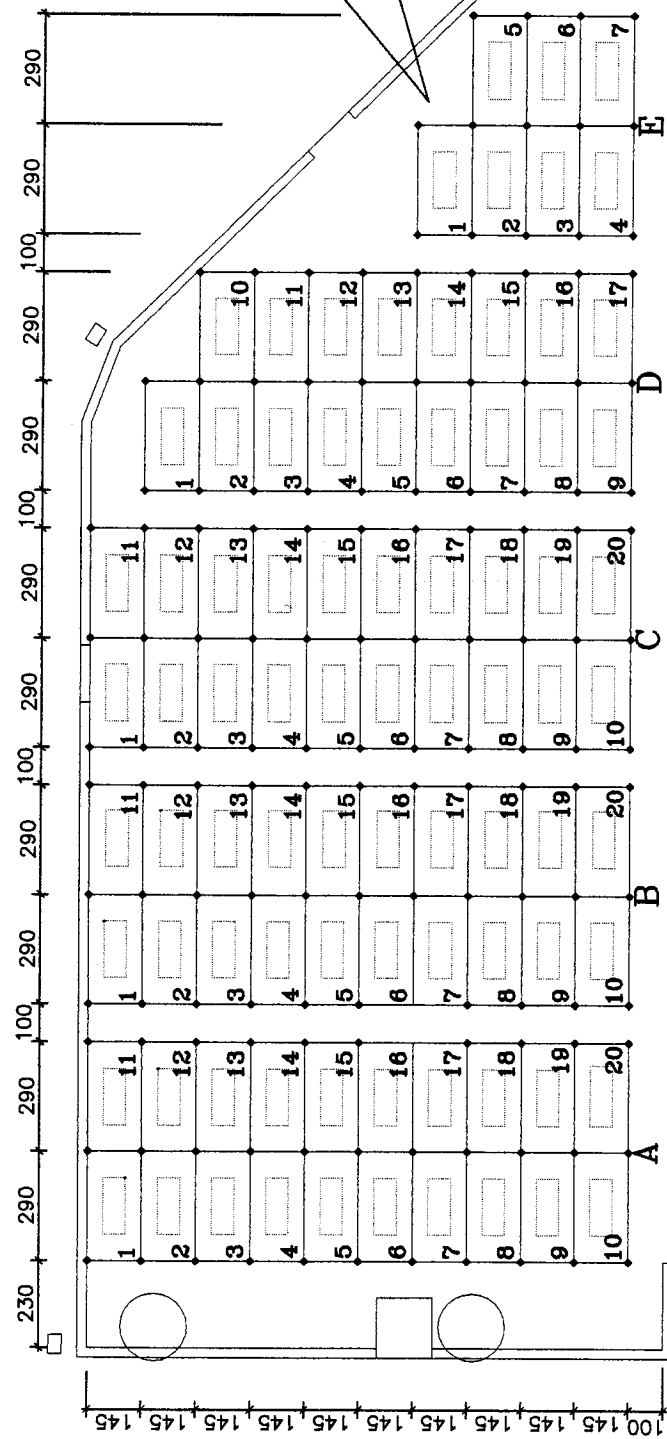

vialeto centrale

campo comune ove vengono attualmente inumate le salme