

**Piano di Recupero (P.d.R.)
PER INTERVENTO DI SOSTITUZIONE
"LA STELLINA"**

Planimetrie

Estratti di mappa

Scala - varia


PROGETTISTA: LA PROPRIETÀ

DOTT. ING. ROBERTO ELIO
appartamenti allo studio numero 3,2, 6,2
Dott. Ing. ROBERTO ELIO e Dott. Ing. CARLA PELLER
Via Don Giorgio, 15 - Villanova d'Asti - AT
Tel/Fax 0141.903306 - e-mail: elio@elio.it

TAVOLA N. 6



Data: AGOSTO 2017

Data: AGOSTO

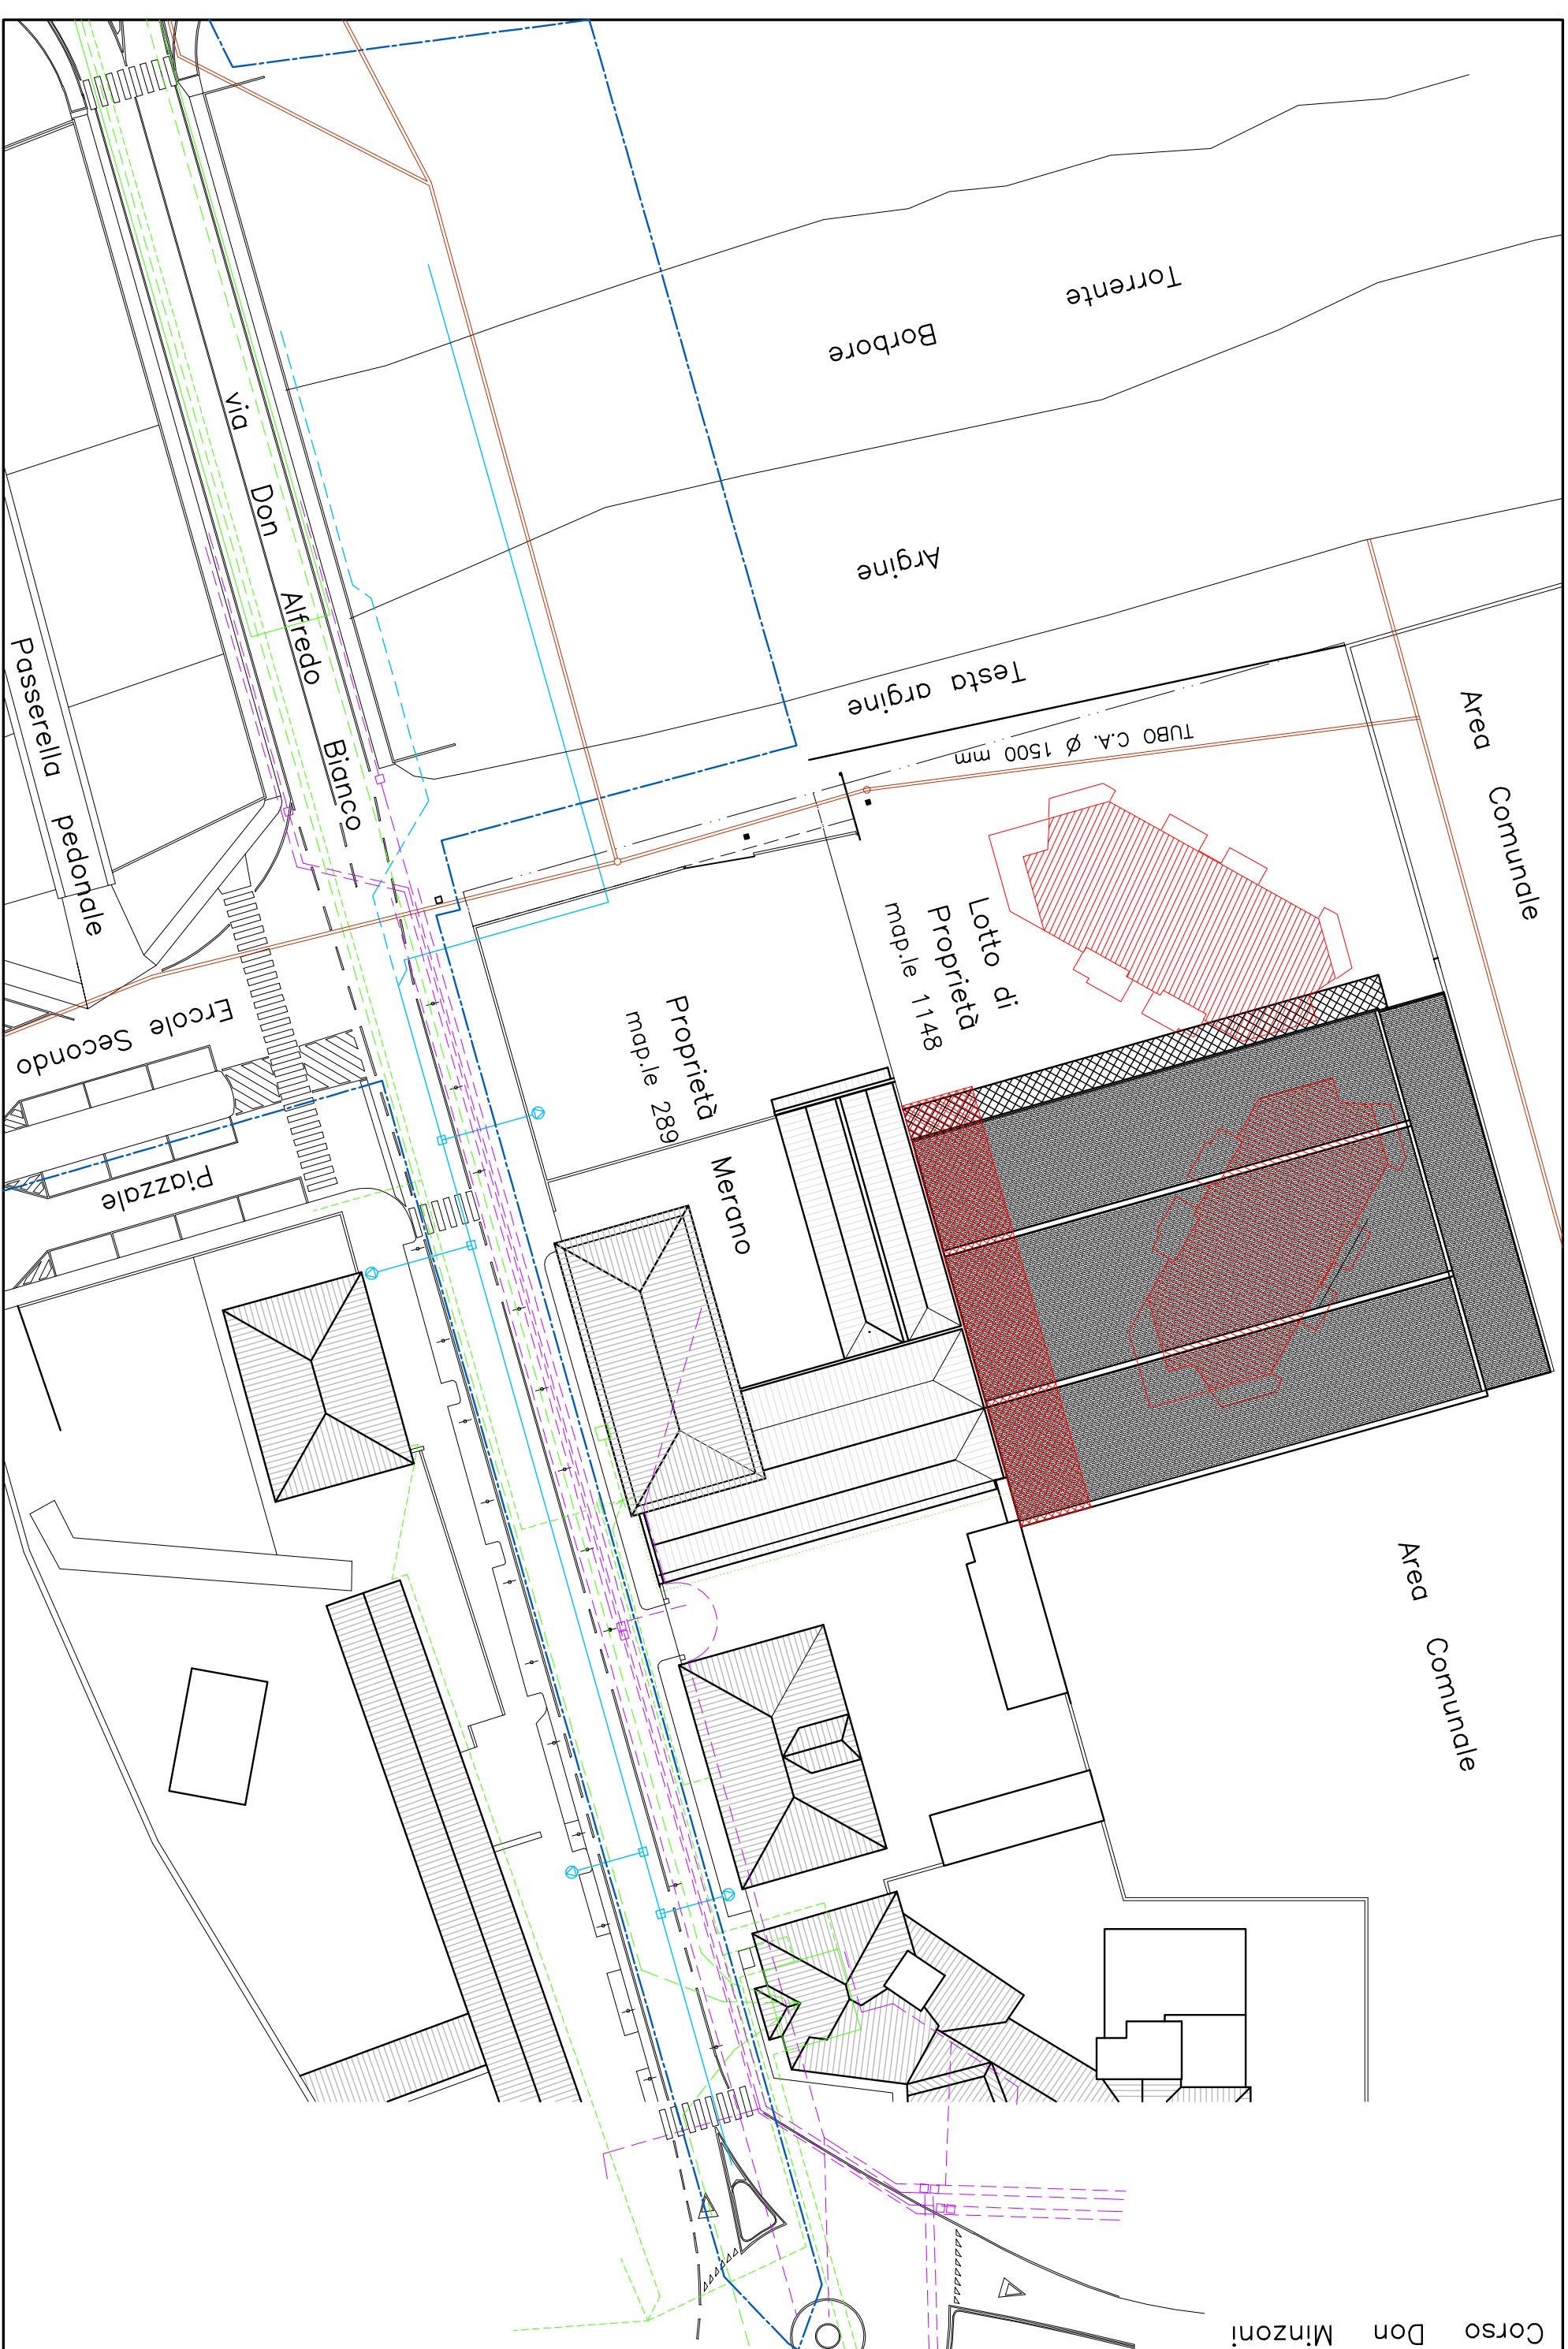


STRALCIO PLANIMETRICO

Scala 1:500

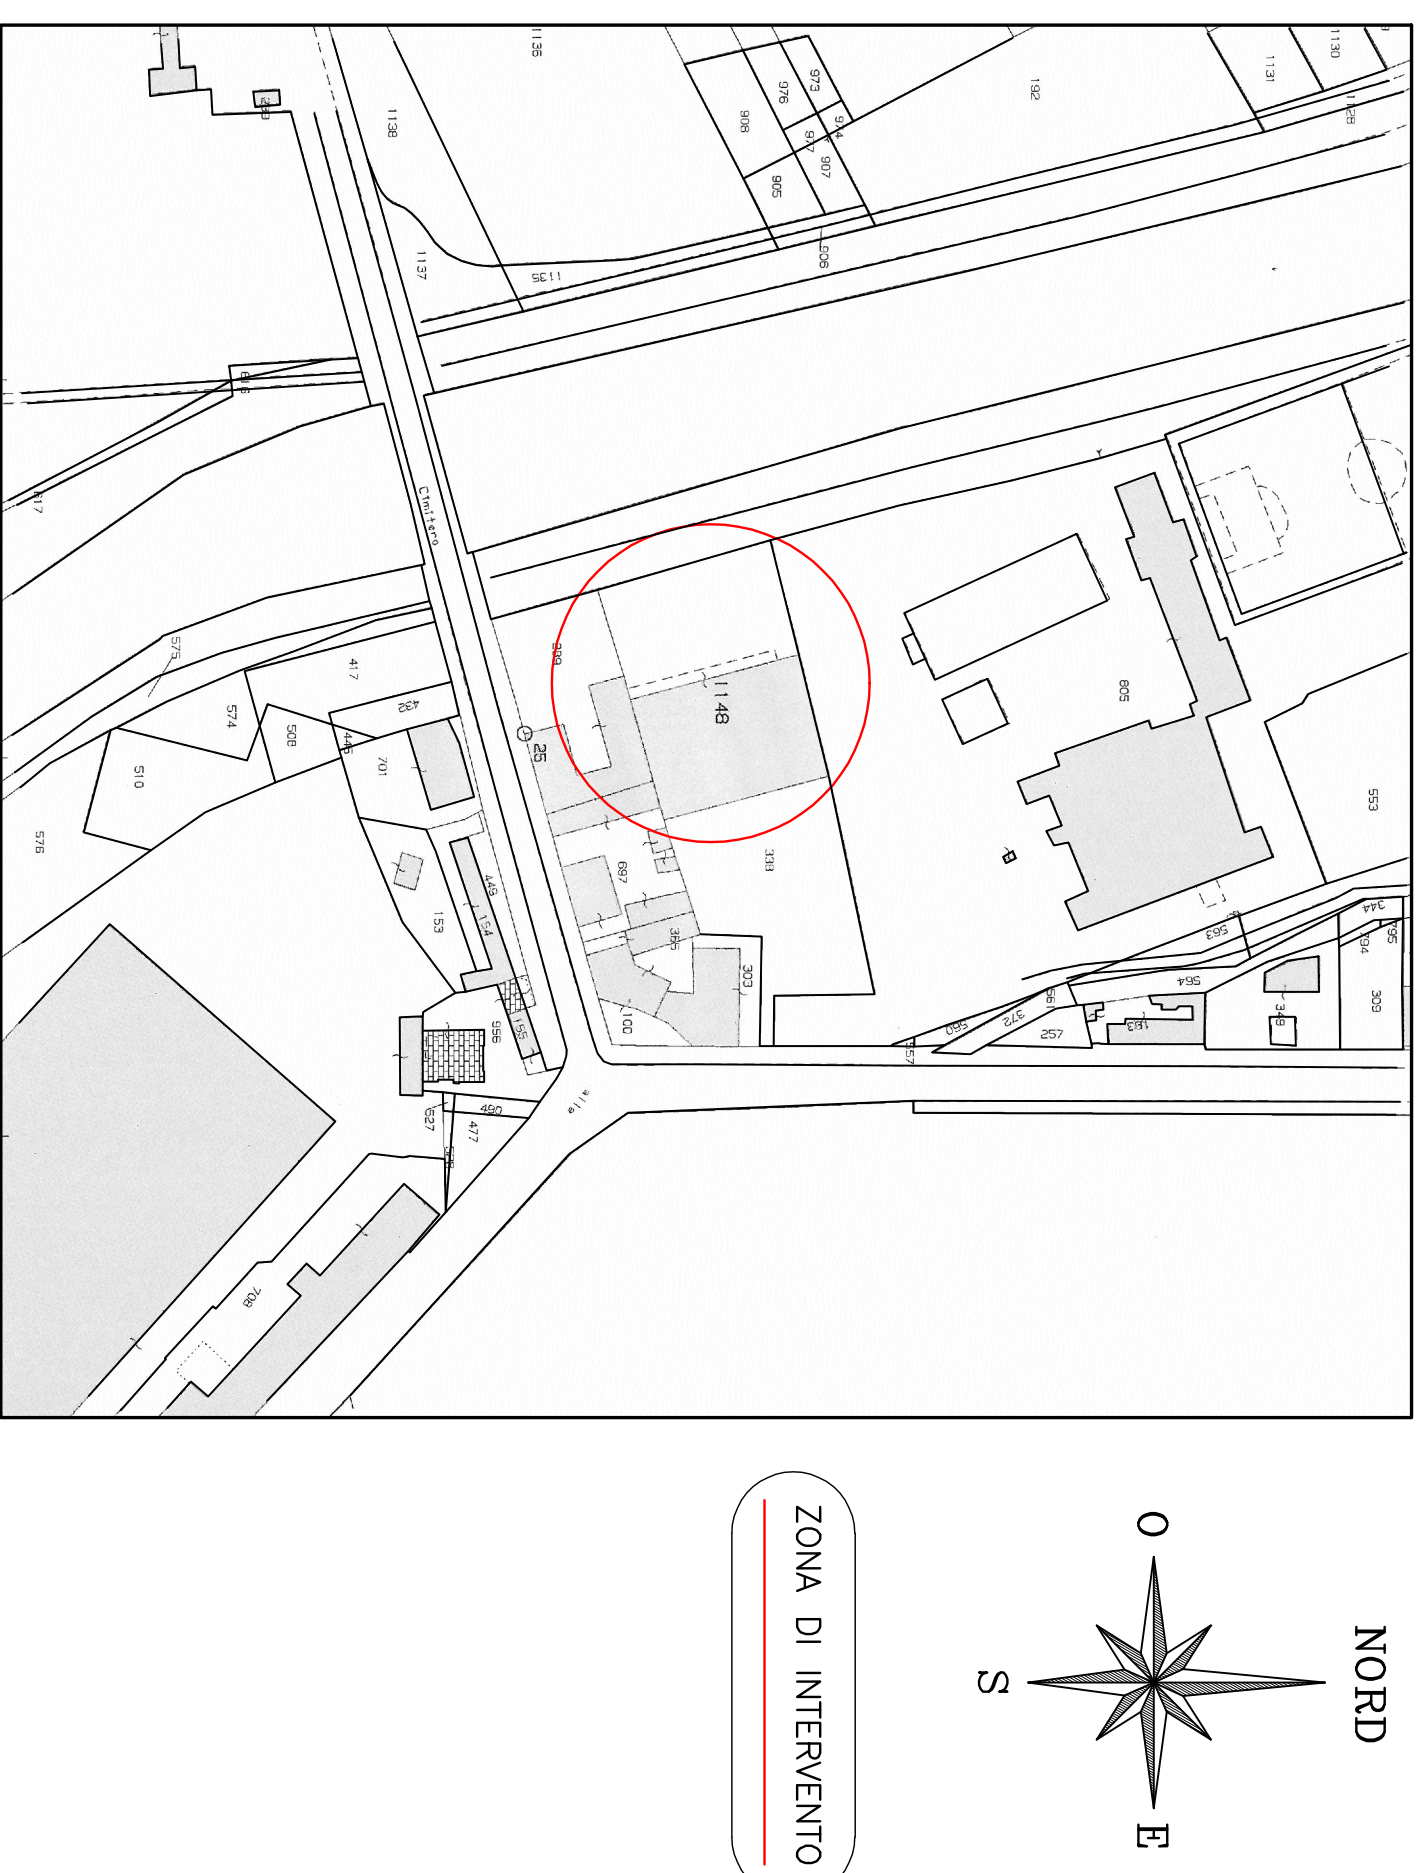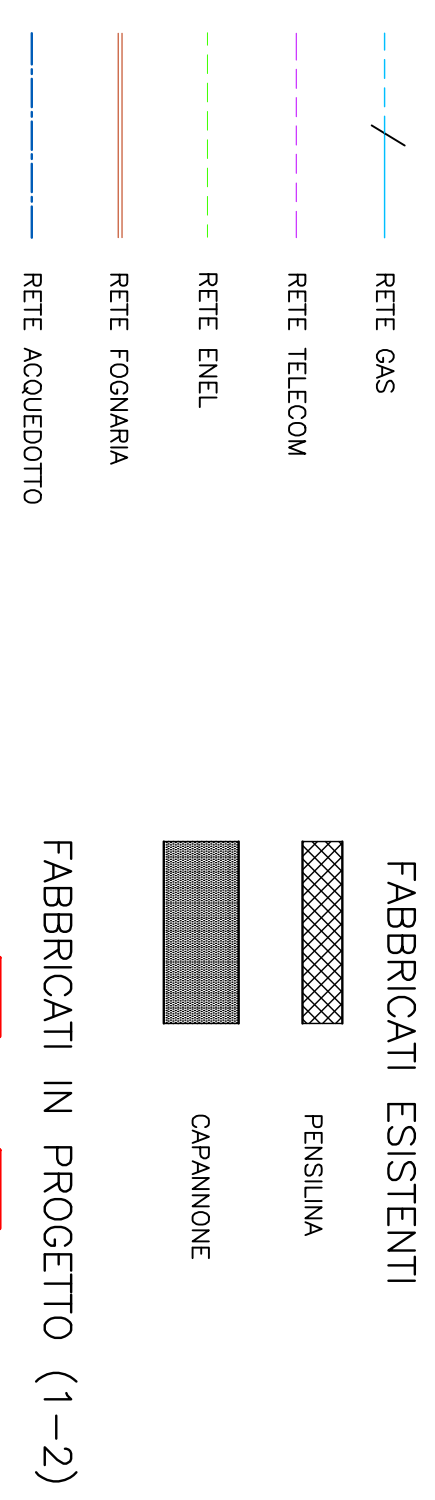

RETE FOGNARIA

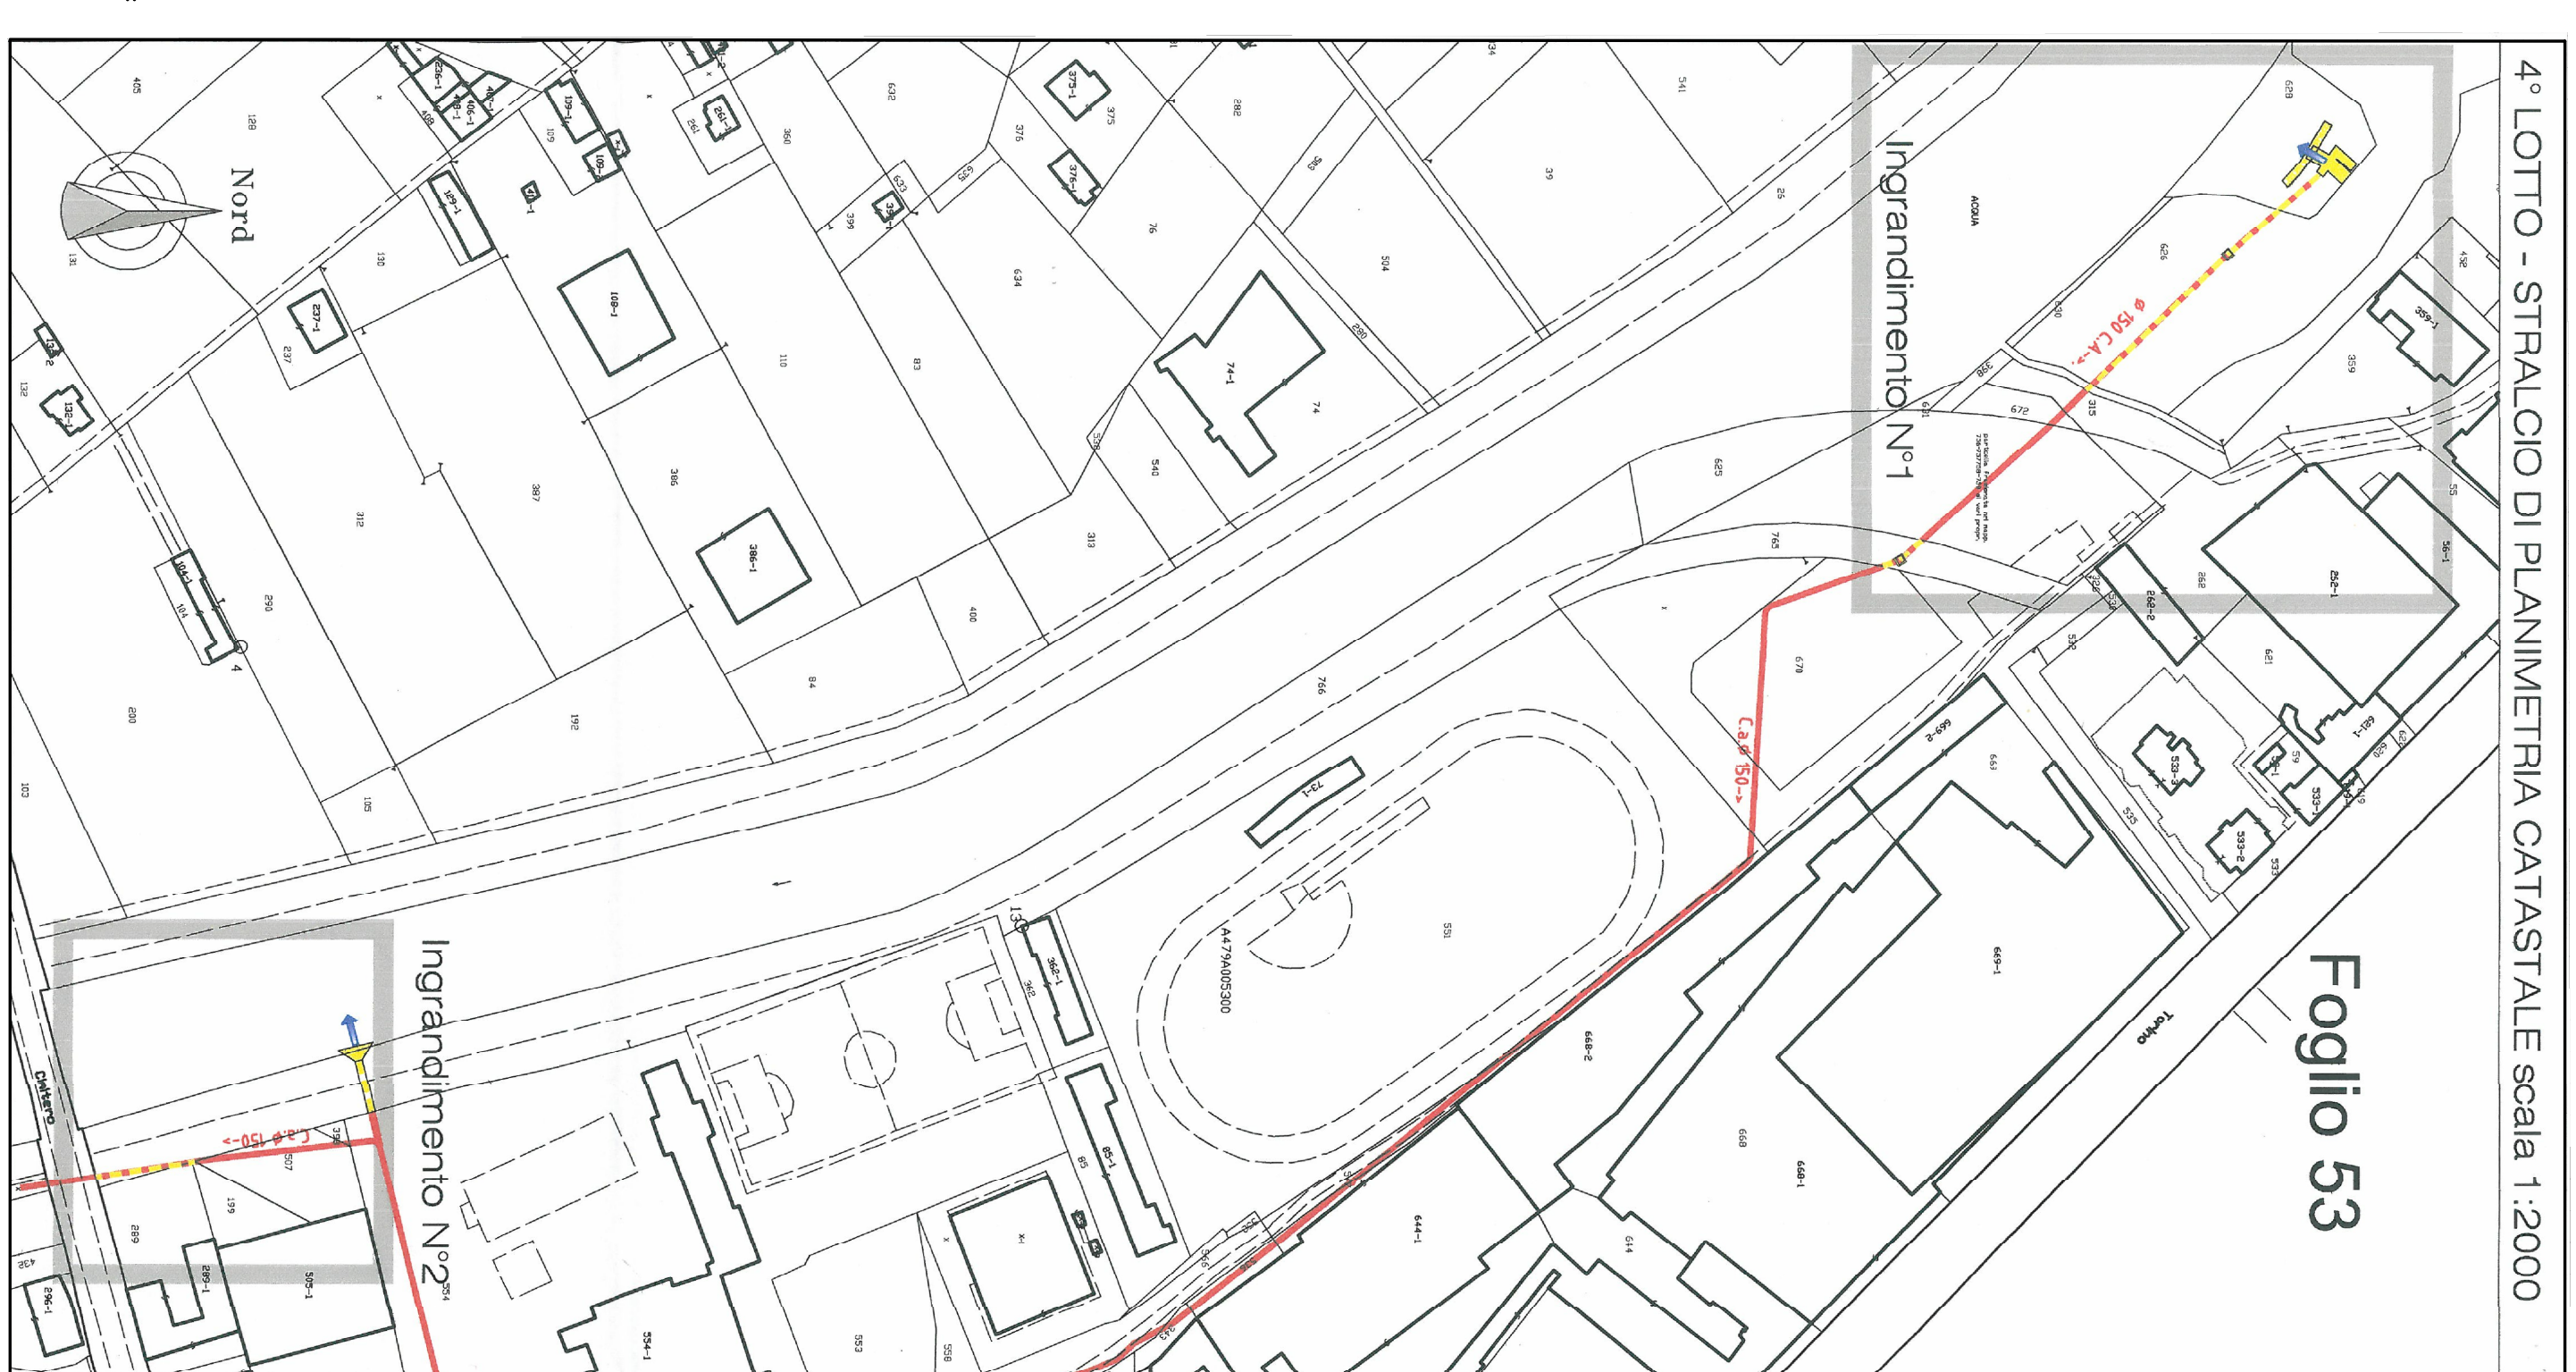

ESTRATTO DI P.R.G.C. IN FORMA TELEMATICA

Scala 1:5000

ESTRATTO DI MAPPA CATASTALE

Fg n. 53 - Mapp.le 1148

Scala 1:2000