

CRITERI PER IL RILASCIO DELLE AUTORIZZAZIONI PER L'ESERCIZIO DEL COMMERCIO AL DETTAGLIO

Il Dirigente del Settore
Responsabile del Procedimento
Dott. Franco La Rocca

Progetto Urbanistico - Commerciale
Arch. Angelo Demarchis - Arch. Luciana Promis

SOTRECO Consulenza
STUDIO SOTRECO

Collaboratori tecnici
Arch. Paola Brignolo
Arch. Marco Monturchio
Mario Opesio

Collaboratori amministrativi
Marinella Catano
Bianca Chirone
Simona Lompi

L'Assessore
Maurizio Rasero

Il Sindaco
Giorgio Galvagno

Il Segretario Generale
Dott.ssa Vincenzina Giaretti


Rete di localizzazione degli esercizi

ADDENSAMENTO A1


TAVOLA 2a - scala 1:2000

Estratto dalla cartografia tecnica comunale di Piano Regolatore

Novembre 2009 - Rev1

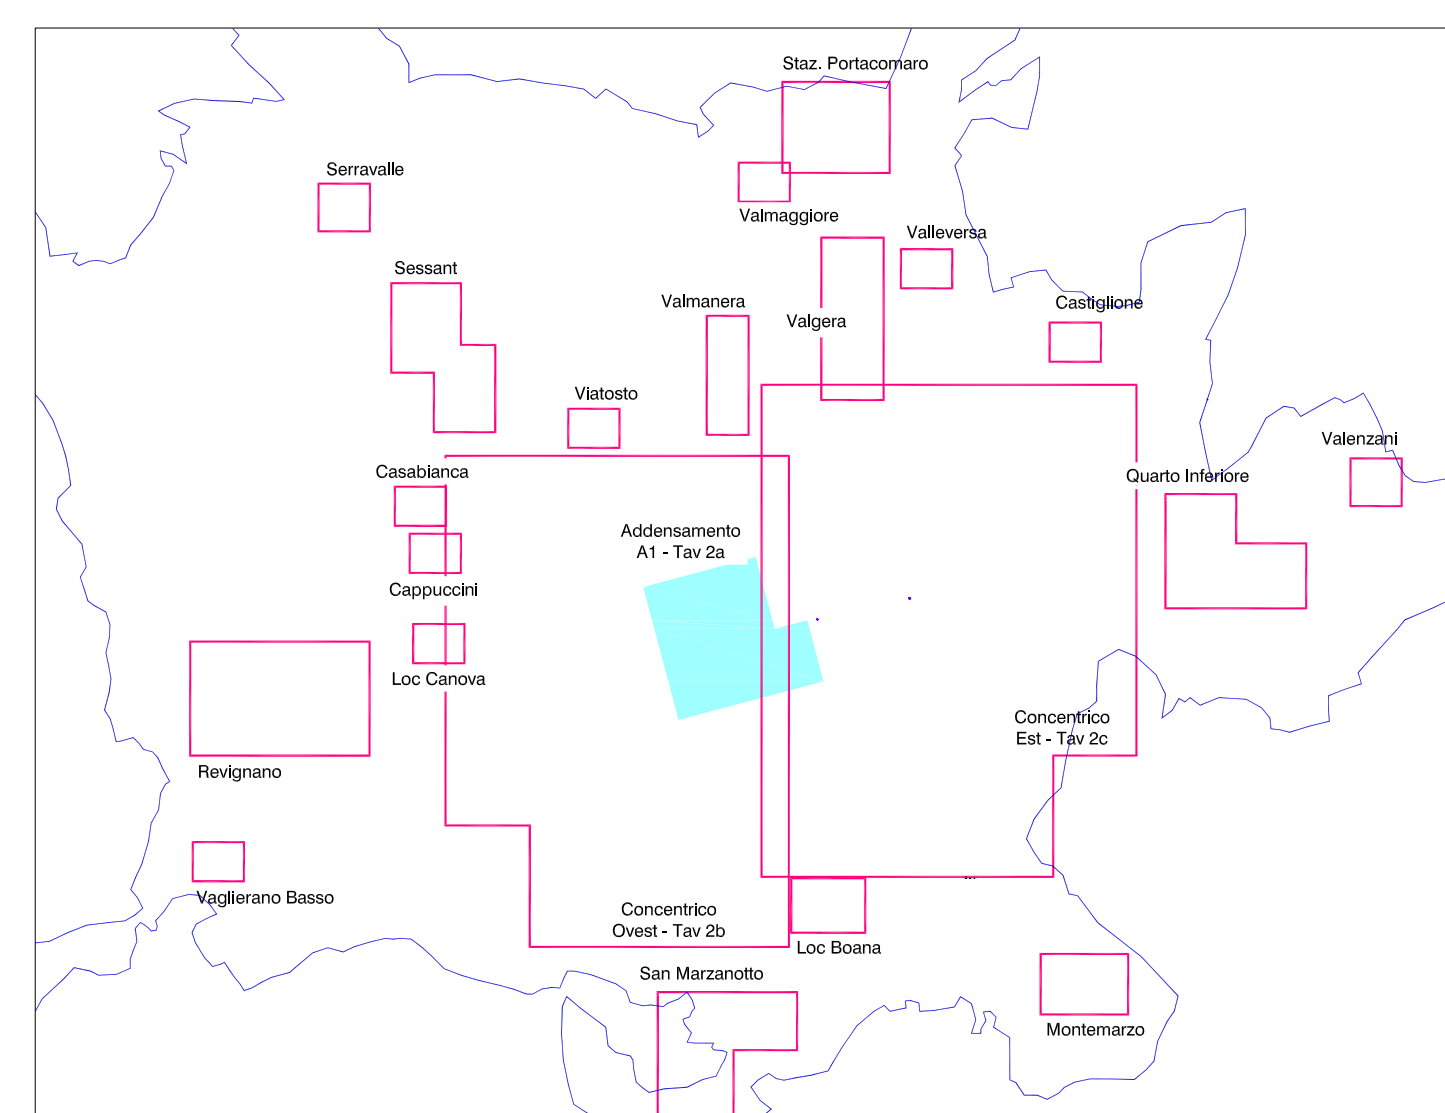

COMUNE DI ASTI
SETTORE SPORTELLO UNICO E COMMERCIO - SERVIZIO ALLE IMPRESE

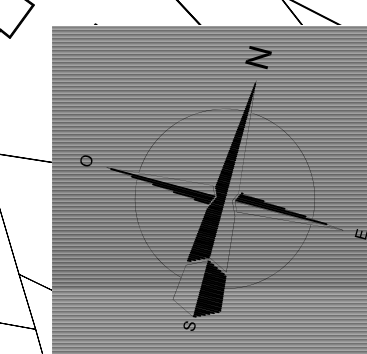

LEGENDA

- Esercizi alimentari di vicinato
- Esercizi misti di vicinato
- Esercizi extra alimentari di vicinato
- ▲ Medie strutture miste
- ▲ Medie strutture extra alimentari
- Grandi strutture miste
- Grandi strutture extra alimentari
- ▭ Perimetro dell'Addensamento A1